


FIGURE 4 Schéma typique recommandé d'une installation général de la tuyauterie

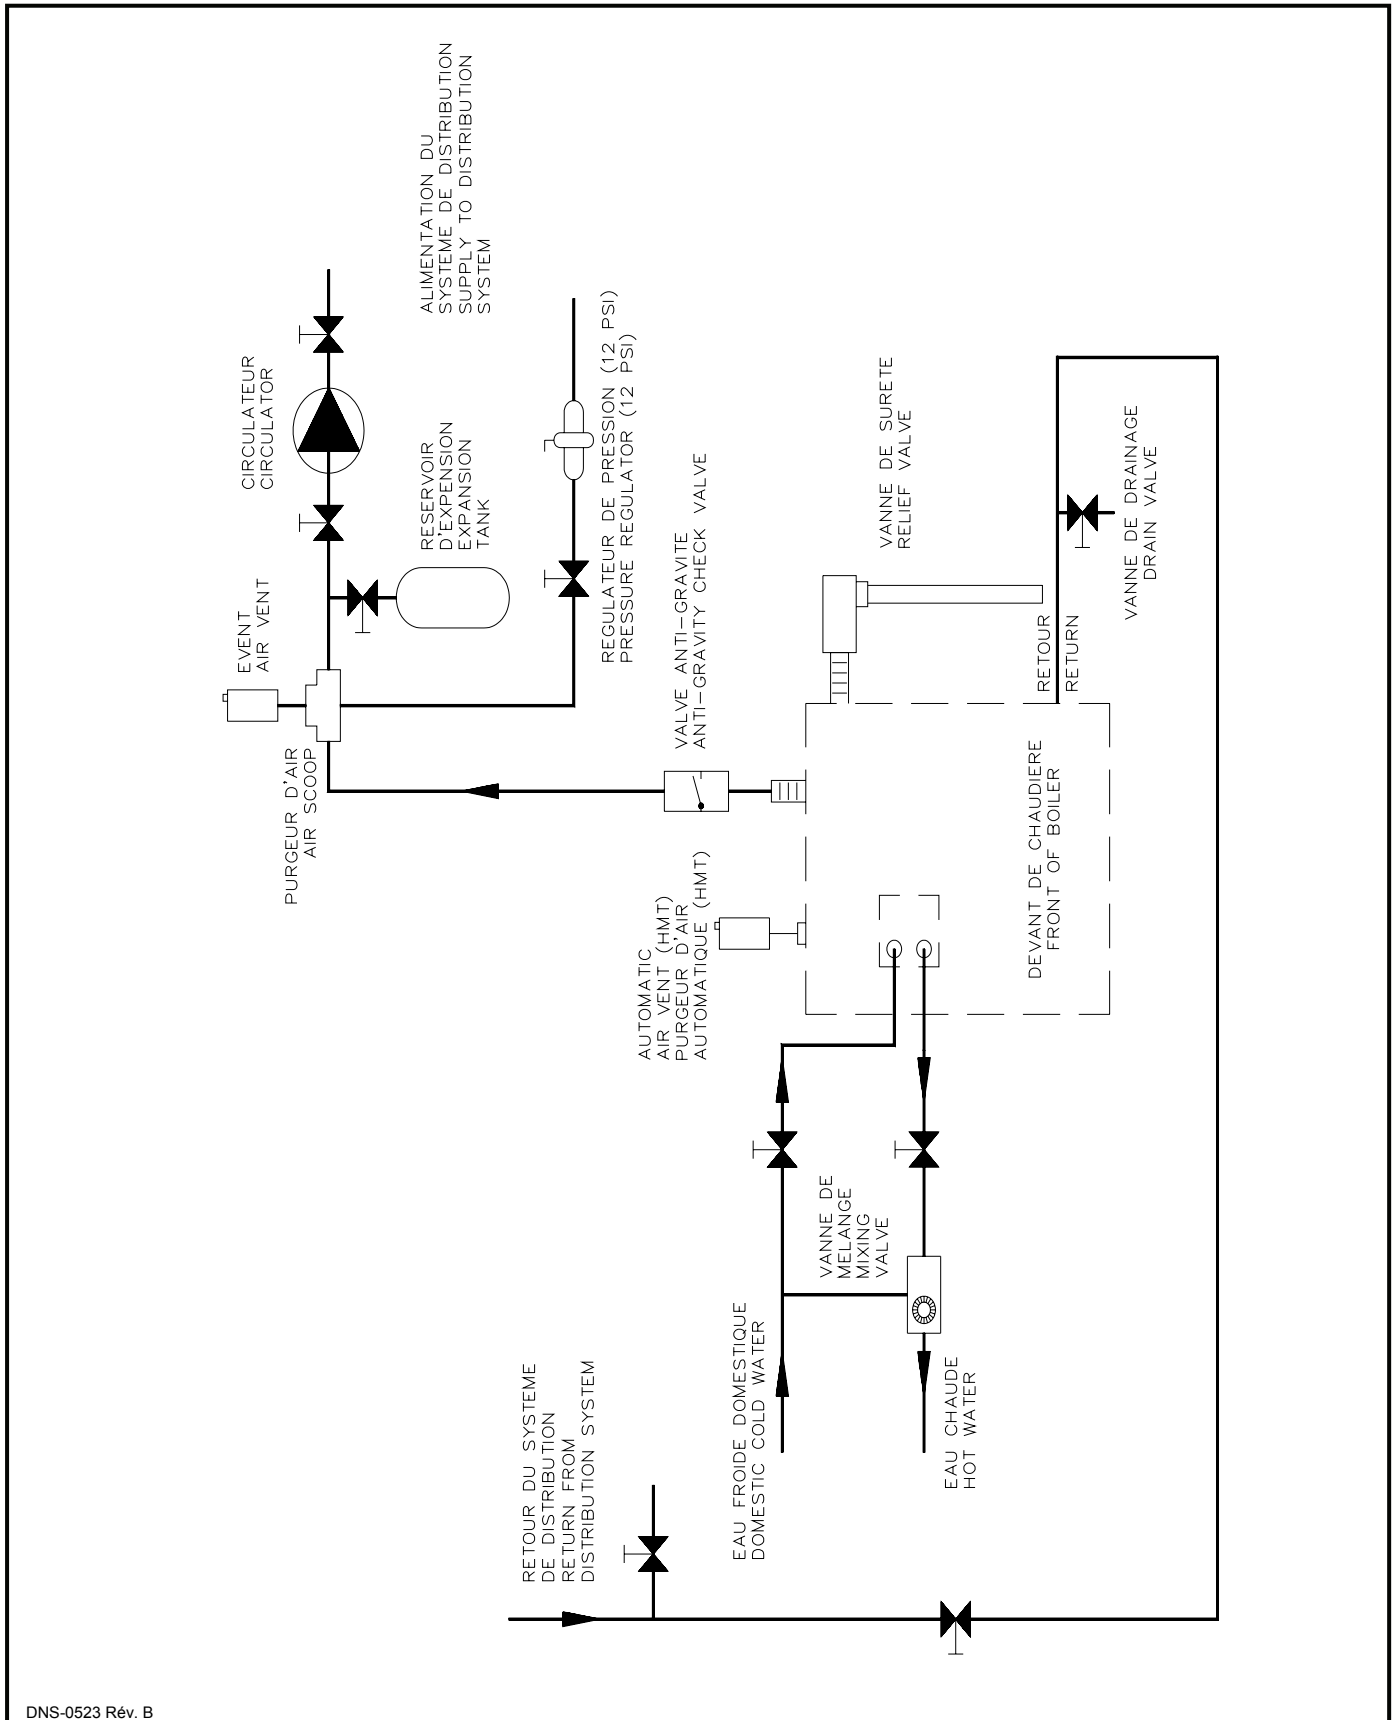

DNS-0523 Rév. B